



Distance paroi / mur à l'arrière
Minimum : 300 mm
Optimal : 500 mm
>1000 mm (zone de protection - en cas d'absence de mur)

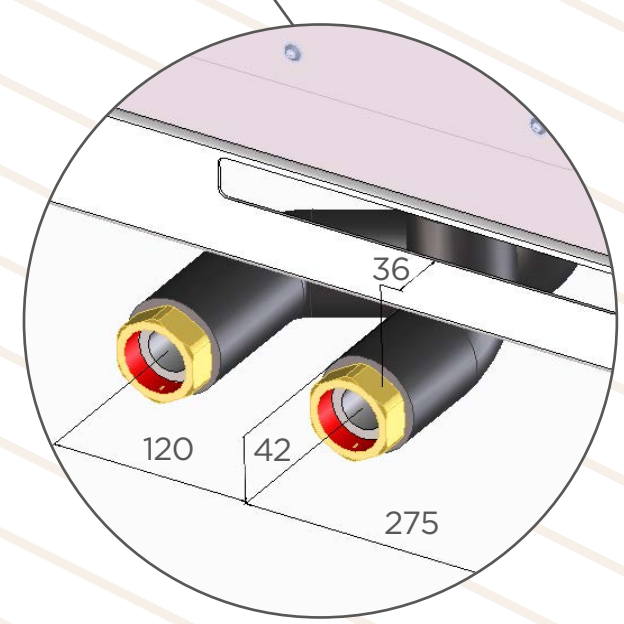

Départ / Retour-
Raccordement
par l'arrière
1"1/4




Départ / Retour-
Raccordement
par dessous
1"1/4

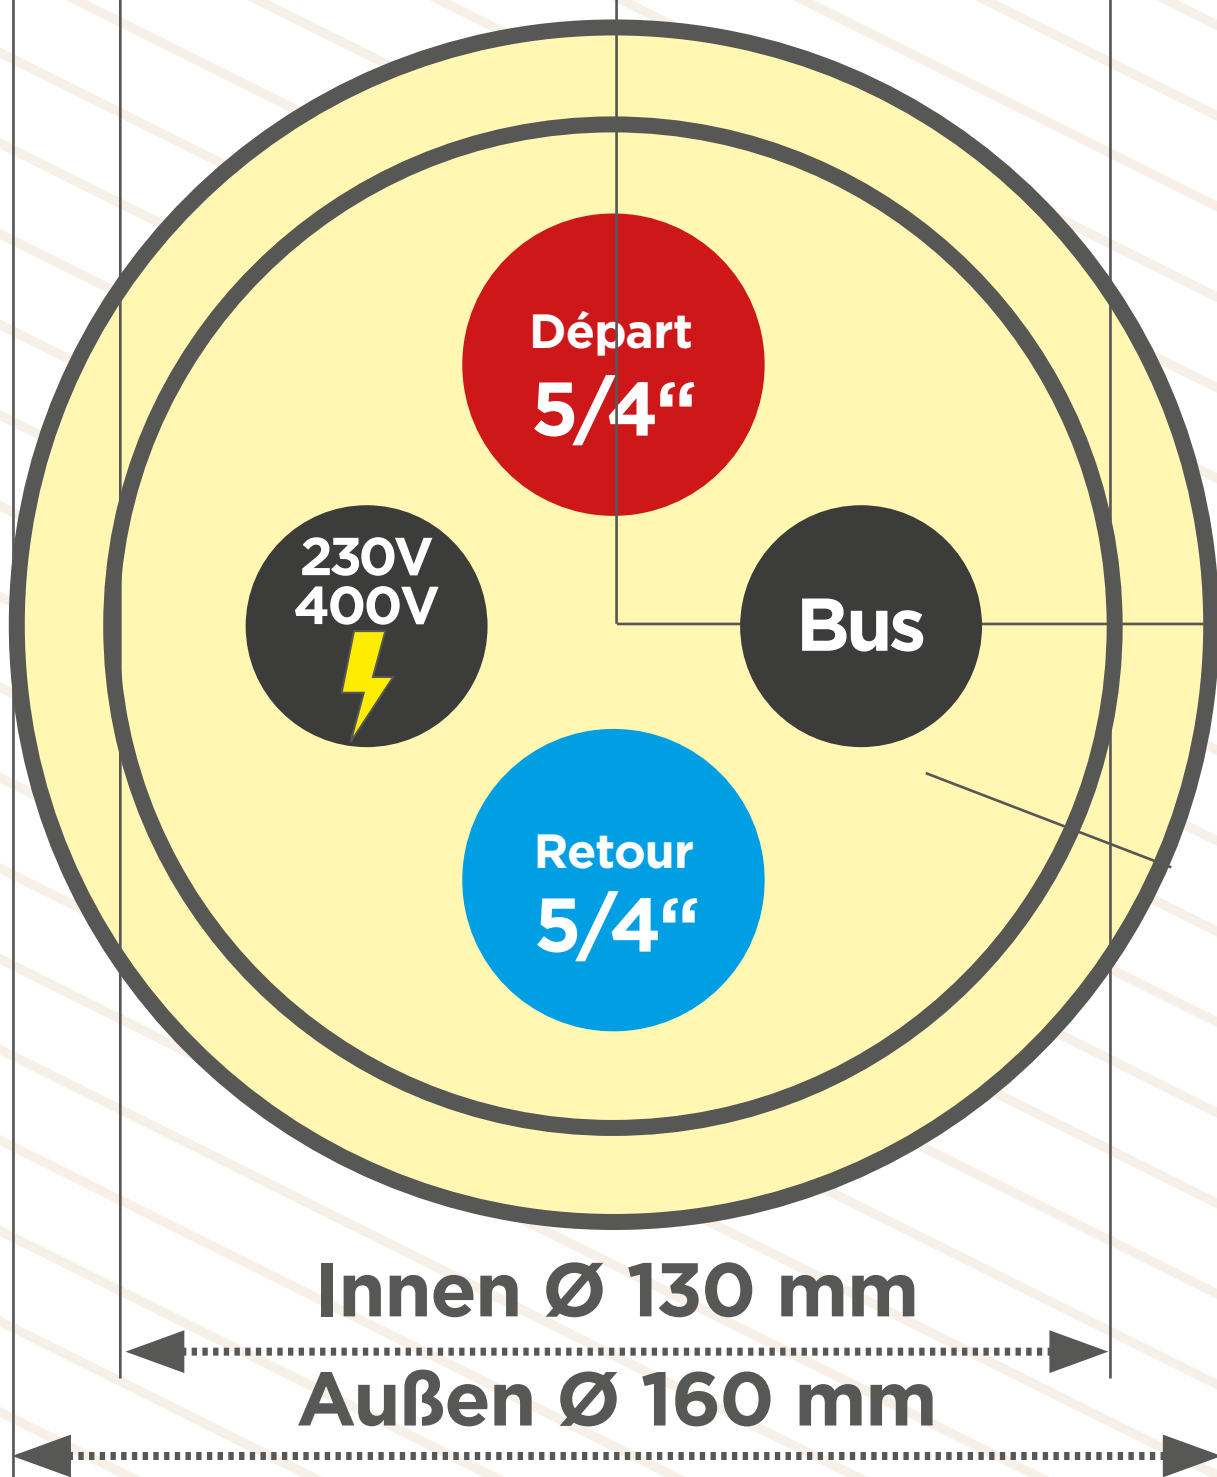

Innen Ø 130 mm
Außen Ø 160 mm

Ø 40 mm

Evacuation des condensats
DN 50 mm

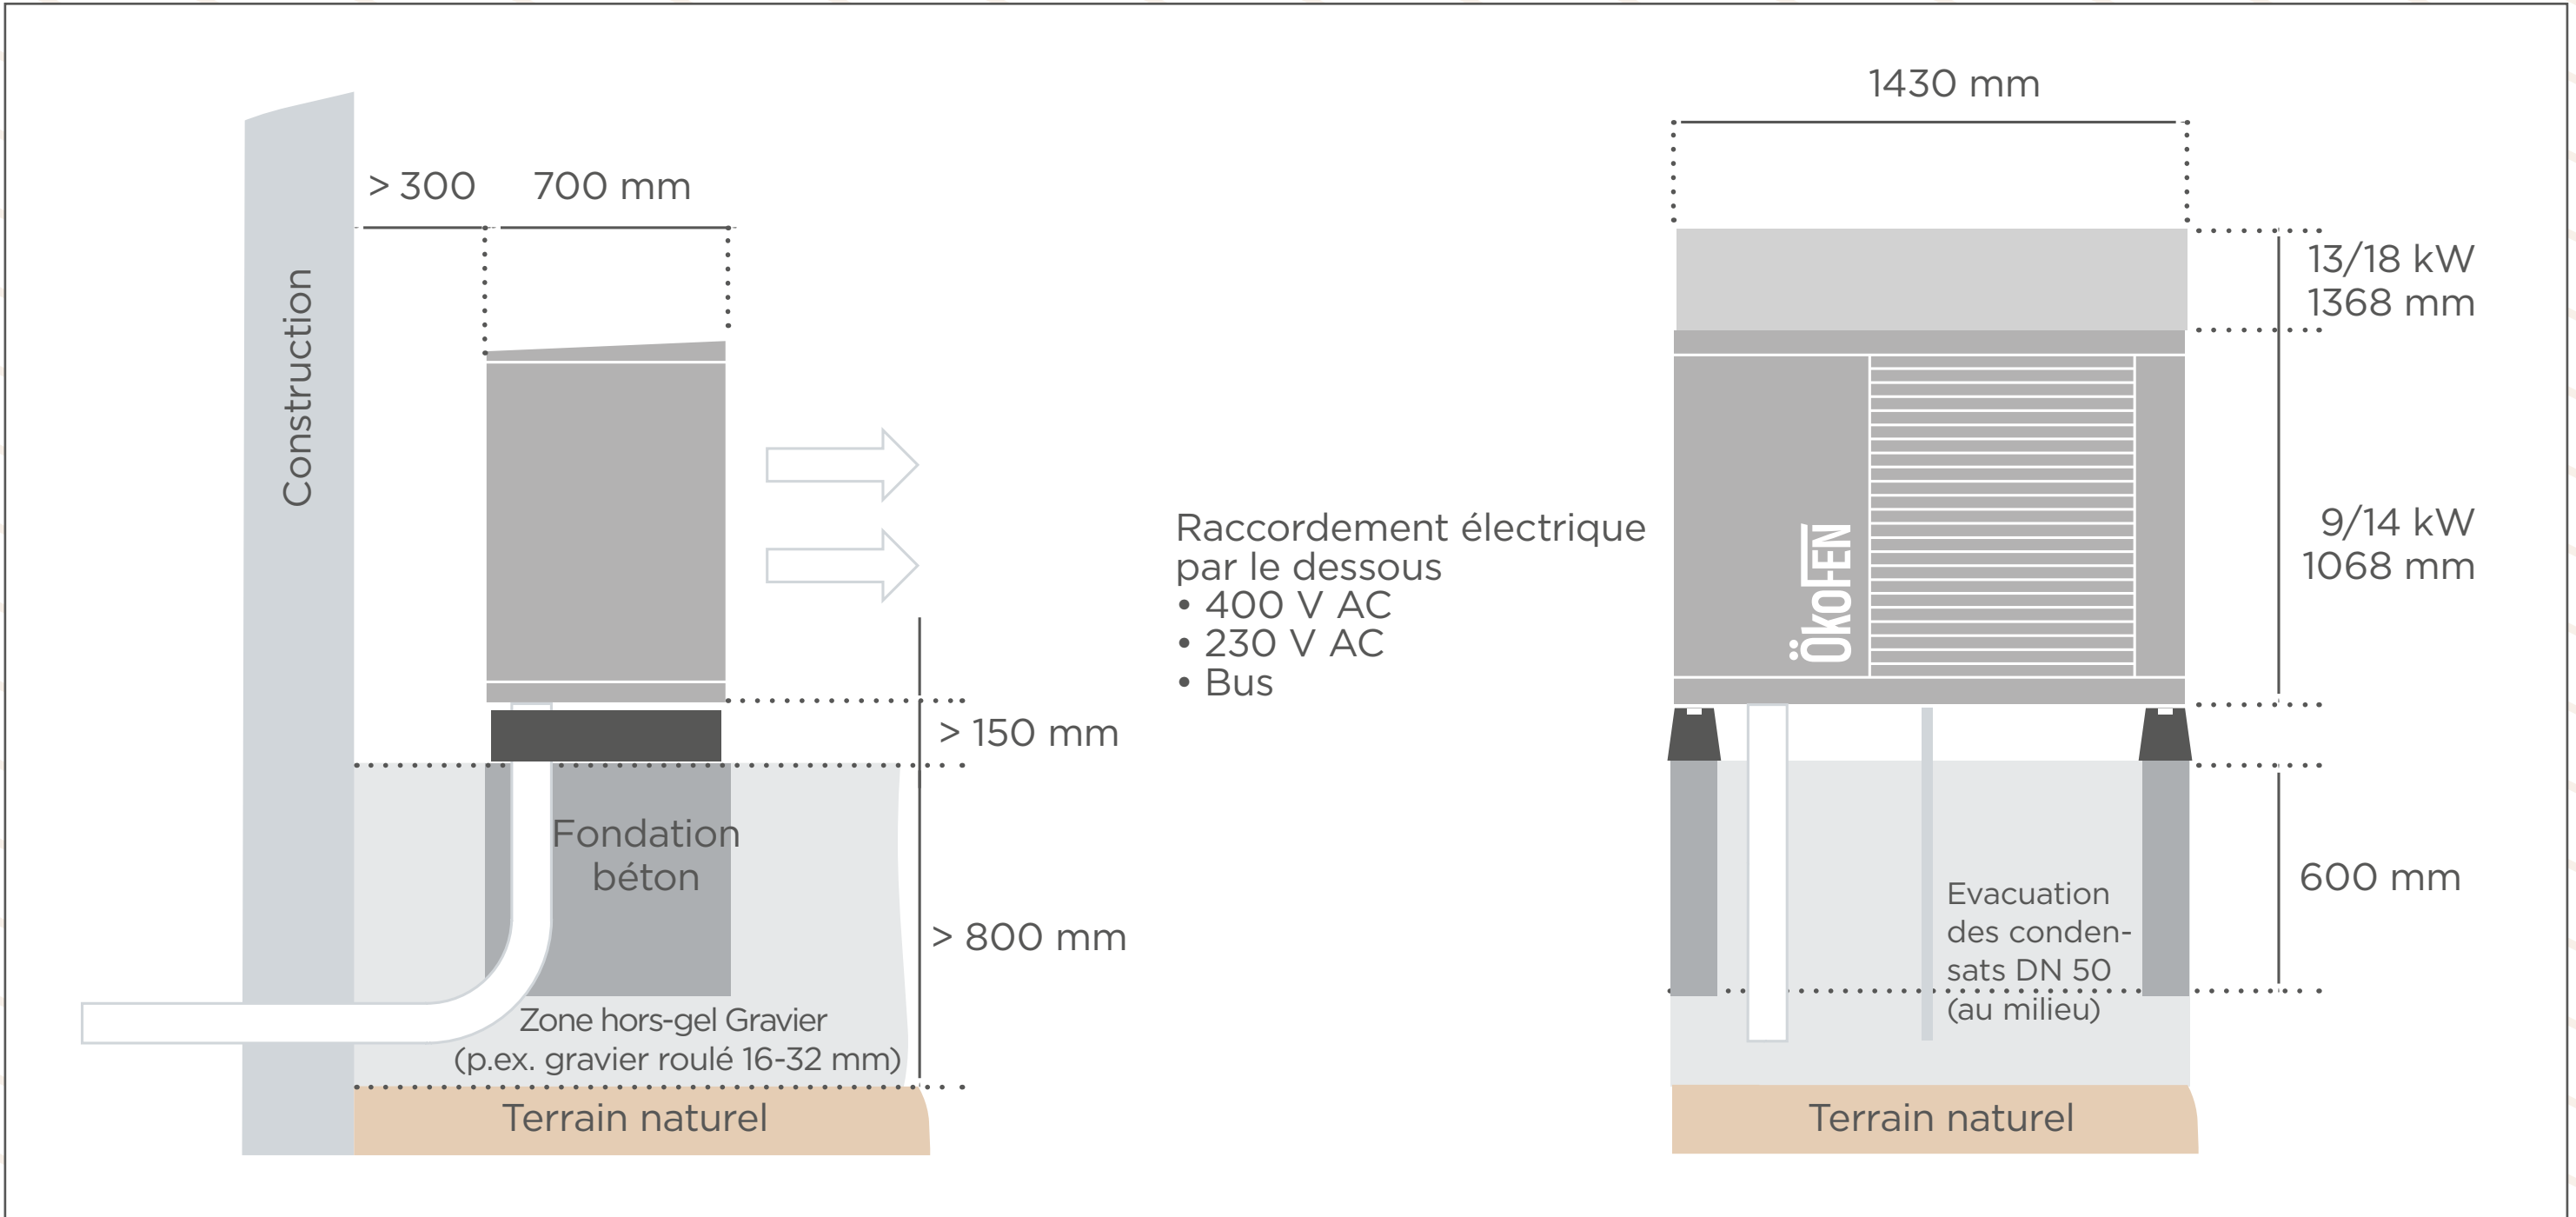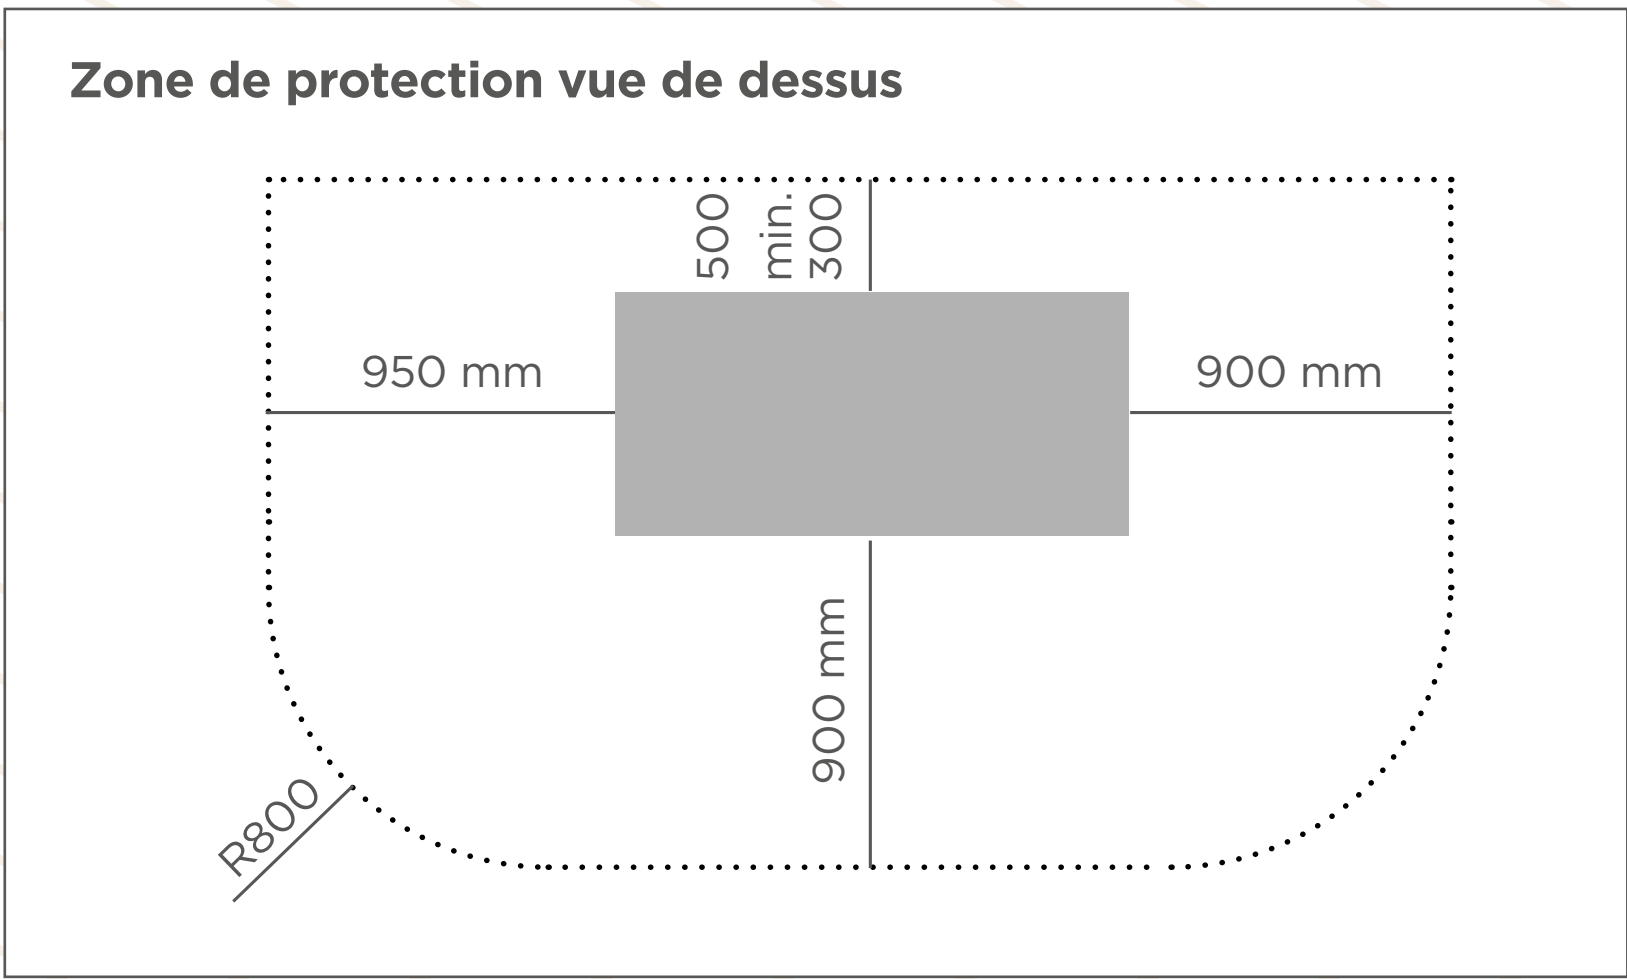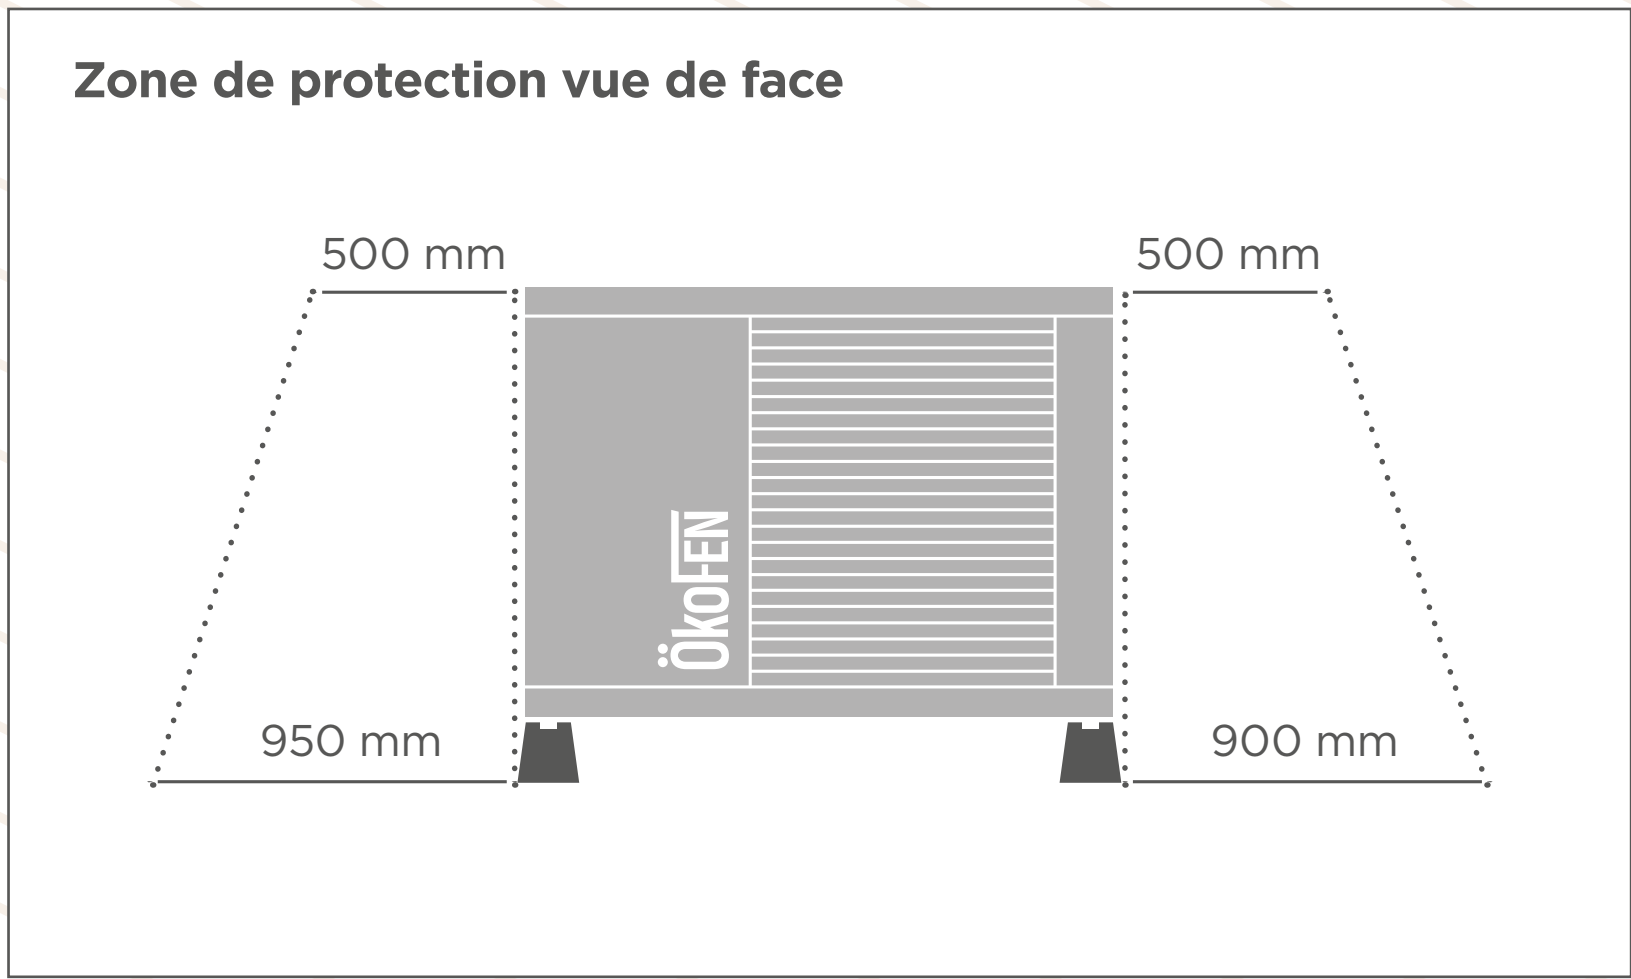

Profondeur de déblai > 800 mm

Fondation métal préfabriquée

Longueur 1490 mm, largeur 700 mm, hauteur 600

Fondation béton

Profondeur min >500 mm

Dimensions PAC

9/14 kW: Longueur 1430 mm, largeur 700 mm, hauteur 1068 mm

13/18 kW: Longueur 1430 mm, largeur 700 mm, hauteur 1368 mm

Pompe à chaleur : 1430 mm

1180 mm

1520 mm

Front

16 mm Support métallique pré-fabriquée : 138 mm

Fondation béton sur site : 170 mm

>900 mm

Zone de protection, absence de fenêtre, porte, soupirail, voies publiques

>3000 mm

Distance recommandée par rapport aux trottoirs

>6000 mm

Distance recommandée par rapport aux plantes vertes

>1000 mm

Faibles émissions sonores et meilleure circulation de l'air

16 mm Support métallique pré-fabriquée : 138 mm

Fondation béton sur site : 170 mm

>900 mm

Zone de protection, absence de fenêtre, porte, soupirail, voies publiques

>2000 mm

Distance recommandée par rapport aux murs - faibles émissions sonores et meilleure circulation de l'air