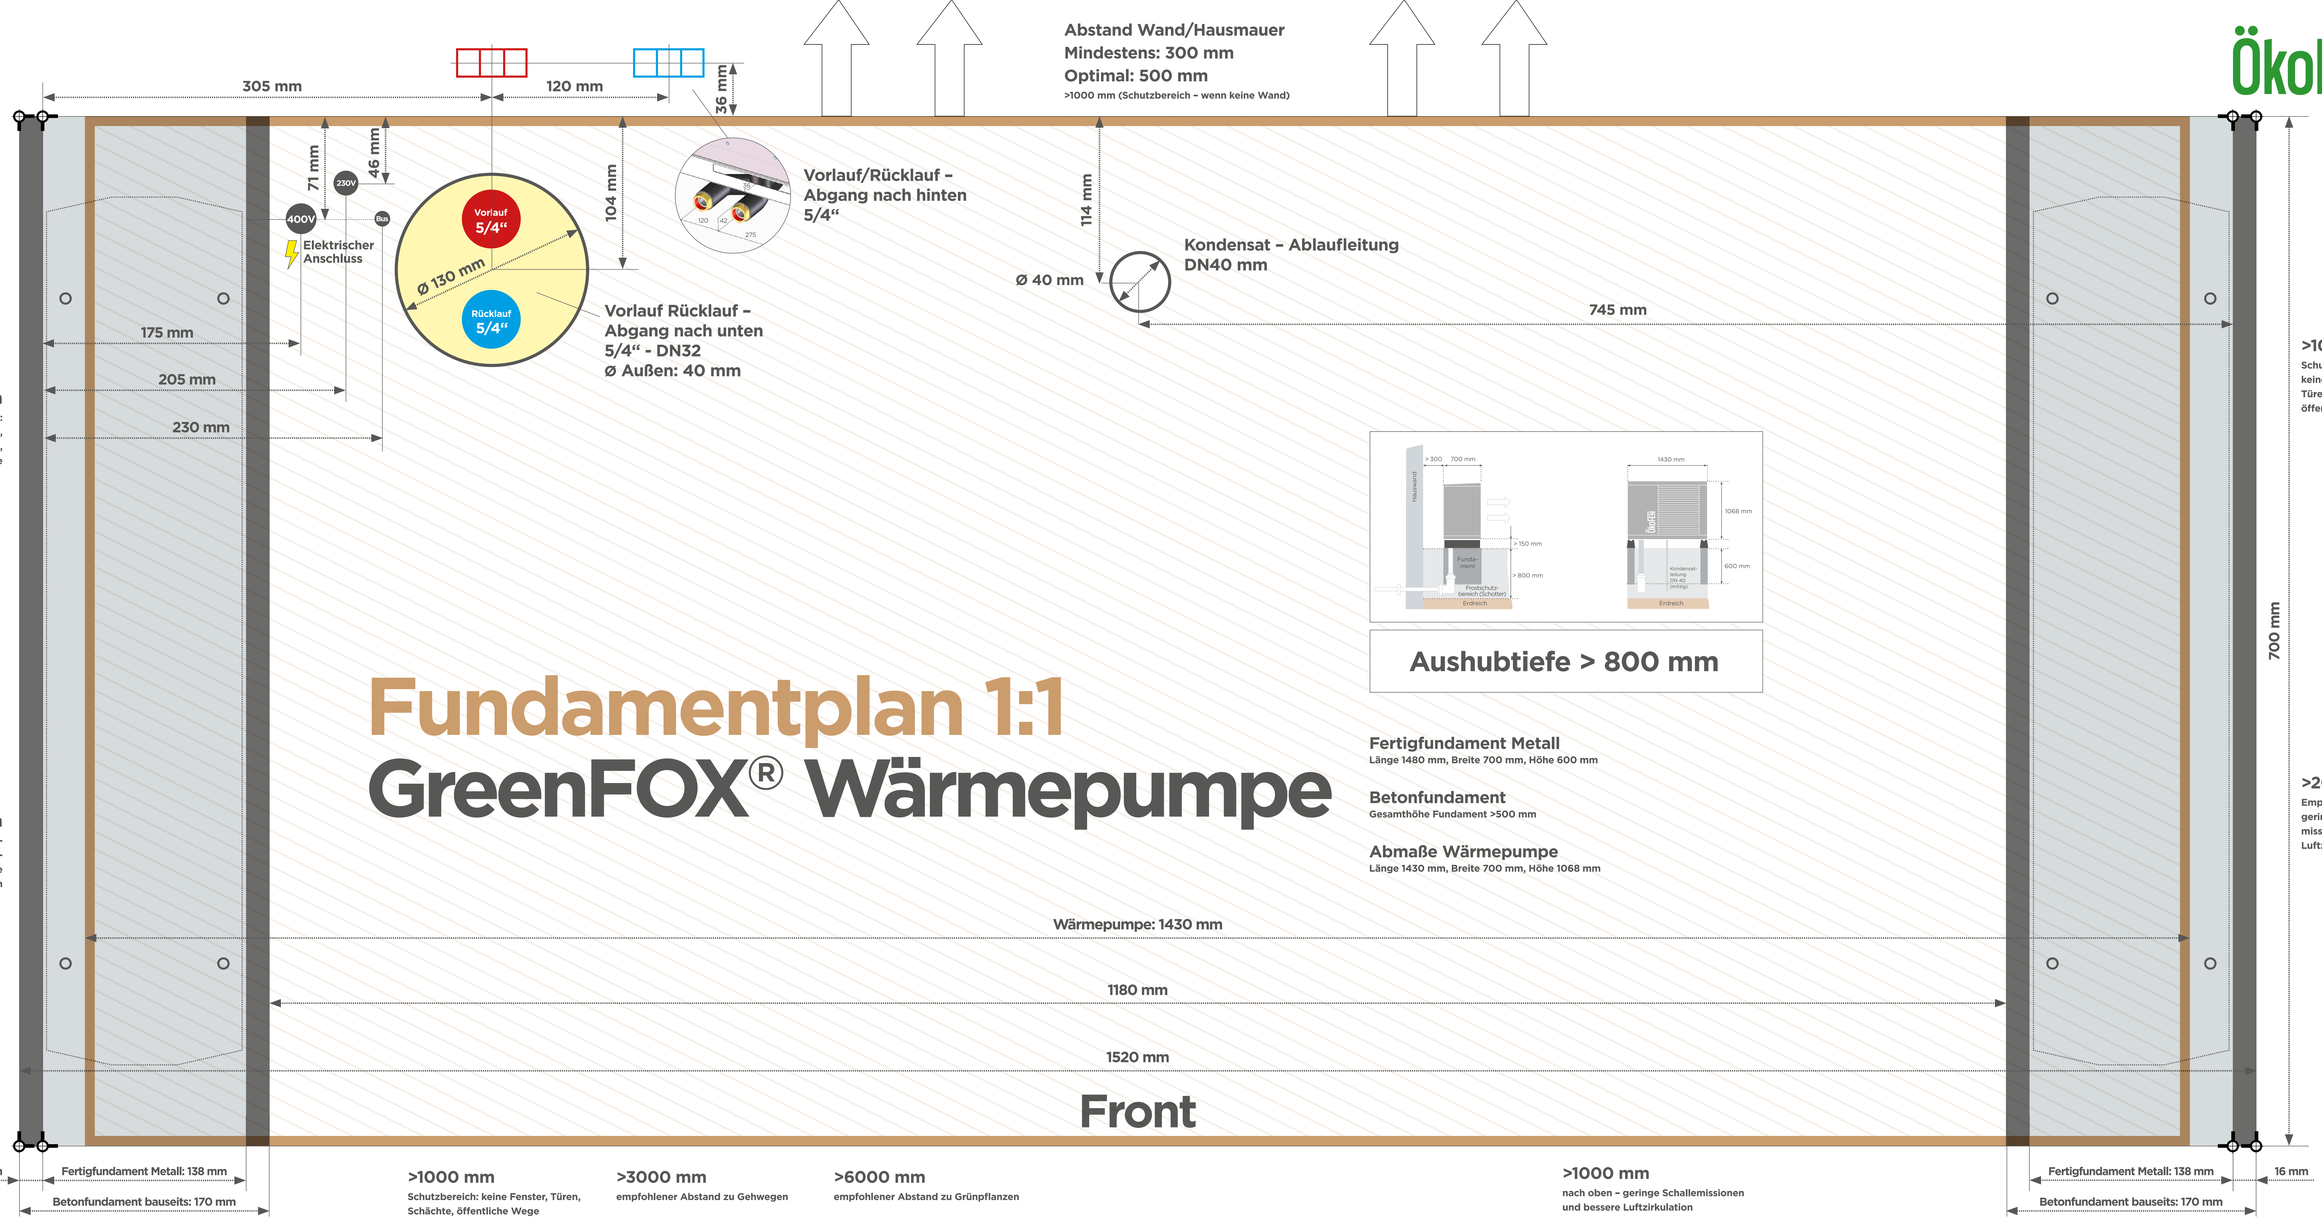
Abstand Wand/Hausmauer
Mindestens: 300 mm
Optimal: 500 mm
>1000 mm (Schutzbereich – wenn keine Wand)
305 mm
120 mm
36 mm
71 mm
46 mm
230V
400V
Bus
Elektrischer Anschluss
Vorlauf 5/4“
Rücklauf 5/4“
Ø 130 mm
104 mm
Vorlauf/Rücklauf – Abgang nach hinten 5/4“
Vorlauf Rücklauf – Abgang nach unten 5/4“ - DN32
ø Außen: 40 mm
114 mm
Ø 40 mm
Kondensat – Ablaufleitung DN40 mm
745 mm
175 mm
205 mm
230 mm
>1000 mm
Schutzbereich: keine Fenster, Türen, Schächte, öffentliche Wege
>2000 mm
Empfohlen zu Wänden – geringe Schall-emissionen und bessere Luftzirkulation
700 mm
Aushubtiefe > 800 mm
Fundamentplan 1:1
GreenFOX® Wärmepumpe
Fertigfundament Metall
Länge 1480 mm, Breite 700 mm, Höhe 600 mm
Betonfundament
Gesamthöhe Fundament >500 mm
Abmaße Wärmepumpe
Länge 1430 mm, Breite 700 mm, Höhe 1068 mm
Wärmepumpe: 1430 mm
1180 mm
1520 mm
Front
16 mm
Fertigfundament Metall: 138 mm
Betonfundament bauseits: 170 mm
>1000 mm
Schutzbereich: keine Fenster, Türen, Schächte, öffentliche Wege
>3000 mm
empfohlener Abstand zu Gehwegen
>6000 mm
empfohlener Abstand zu Grünpflanzen
>1000 mm
nach oben – geringe Schallemissionen und bessere Luftzirkulation
HINWEIS: Regionale Bauvorschriften können abweichen!
Version 2.0, Druck-Datum: 01.09.2023, Ersteller:in: LH